

ΕΦΗΜΕΡΙΣ ΤΗΣ ΚΥΒΕΡΝΗΣΕΩΣ

ΤΗΣ ΕΛΛΗΝΙΚΗΣ ΔΗΜΟΚΡΑΤΙΑΣ

ΤΕΥΧΟΣ ΤΕΤΑΡΤΟ — Αρ. Φύλλου 50

3 Φεβρουαρίου 1993

ΠΕΡΙΕΧΟΜΕΝΑ

ΑΝΑΔΑΣΩΣΕΙΣ

ΑΠΟΦΑΣΕΙΣ

Κήρυξη αναδασωτέας έκτασης 90 στρεμ. στη θέση «Ρεικια - Γιούρτια» κοινότητας Καρτεριου Ν. Θεσπρωτίας. 1

ΠΟΛΕΟΔΟΜΙΑ

ΑΠΟΦΑΣΕΙΣ

Αναστολή χορήγησης οικοδομικών αδειών για ένα (1) χρόνο, στα Ο.Τ.93 έως 96, περ. 65, που περικλείονται μεταξύ των οδών Διπύλου Κριεζή, Σαρρή και Λεωκορίου, στην περιοχή Ψυρρή. 2

Άρση και επανεπιβολή απαλλοτρίωσης στην ιδιοκτησία Βούλας και Παρασκευής Θεοχάρους Παπαϊωάννου στο Ο.Τ. 302 Δήμου Αμαρουσίου. 3

ΑΝΑΔΑΣΩΣΕΙΣ

ΑΠΟΦΑΣΕΙΣ

Αριθ. 3673 (1)

Κήρυξη αναδασωτέας έκτασης 90 στρεμ. στη θέση «Ρεικια - Γιούρτια» κοινότητας Καρτεριου Ν. Θεσπρωτίας.

Ο ΝΟΜΑΡΧΗΣ ΘΕΣΠΡΩΤΙΑΣ

Έχοντας υπόψη:

1. Τις διατάξεις του Ν. 3200/55 περί διοικητικής αποκέντρωσης, όπως τροποποιήθηκε και συμπληρώθηκε μεταγενέστερα με το Ν.Δ. 532/1970.

2. Τις διατάξεις του άρθρου 117 παρ. 3 του Συντάγματος.

3. Τις διατάξεις του Ν. 998/79 «περί προστασίας των Δασών κ.λπ.», και ειδικότερα:

α) Του άρθρου 41 παρ. 1 και 3.

β) Του άρθρου 38 παρ. 1.

4. Τις διαταγές του Υπουργείου Γεωργίας:

α) 160417/1180/8.7.1980.

β) 182447/3049/24.9.1980.

5. Το γεγονός ότι στην παραπάνω τοποθεσία έλαβε χώρα πυρκαγιά που αποτέφρωσε δημόσιες δασικές εκτάσεις Κοινότητας Καρτερίου Ν. Θεσπρωτίας.

6. Την προφορική εισήγηση - πρόταση του διευθυντού Δασών Θεσπρωτίας, αποφασίζουμε:

Κηρύσσουμε αναδασωτέα, με σκοπό την με φυσική αναγέννηση, και αποκατάσταση της δασικής βλάστησης που καταστράφηκε την Δημόσια Δασική έκταση, εμβαδού 90 (ενενήντα) στρεμμάτων που βρίσκεται στη θέση «Ρεικια - Γιούρτια» Καρτερίου Ν. Θεσπρωτίας. .

Προσδιορίζεται από τα στοιχεία Α Β Γ Δ Α και έχει όρια:

Ανατολικά: Με ρέμα.

Δυτικά: Με Δημόσιες Δασικές εκτάσεις.

Βορεια: Με Δημόσιες Δασικές εκτάσεις.

Νότια: Με Δημόσιες Δασικές εκτάσεις.

Η απόφαση αυτή να δημοσιευθεί στην Εφημερίδα της Κυβερνήσεως.

Ηγουμενίτσα, 1 Δεκεμβρίου 1992

Ο Νομάρχης

ΧΑΡ. ΦΡΑΓΚΟΥΛΗΣ


ΝΟΜΑΡΧΙΑ ΘΕΣΠΡΩΤΙΑΣ
ΔΙΕΥΘΥΝΣΗ ΔΑΣΩΝ

Ανήκει στην απόφαση
3673/1-12-1992
του Νομάρχη Θεσπρωτίας

Απόσπασμα από το φύλλο χάρτου «Πάργα» όπου απεικονίζεται η δασική έκταση που κάηκε στη θέση «Ρεικιά-Γαβρίτια» κοινότητας Καρτερίου Ν. Θεσπρωτίας. —






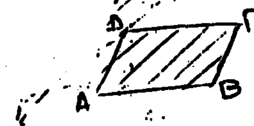

έκταση Ε = 20.6 στρ. (ΑΒΓΔΑ) που κάηκε και κηρύσσεται ως αναδασωτέα

Θεωρήθηκε
Ηγουμενίτσα 1/12/1992
Ο ΝΟΜΑΡΧΗΣ

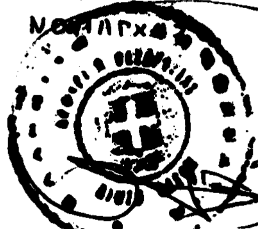

Αρ. Φραγκούλης

Ο ΔΙΝΤΗΣ ΔΑΣΩΝ α.α.
ΘΑΝΑΣΗΣ [illegible]
Δασολόγος ΠΕ5 με Α΄ βαθμό

Ηγουμενίτσα 13-11-92
Ο ΣΥΝΤΑΞΑΣ
Μιχάλης [illegible]
[illegible] Α΄ βαθμού
[illegible]

ΠΟΛΕΟΔΟΜΙΑ

ΑΠΟΦΑΣΕΙΣ

Αριθ. 1519/21.9.92 (2)

Αναστολή χορήγησης οικοδομικών αδειών για ένα (1) χρόνο, στα Ο.Τ.93 έως 96, περ. 65, που περικλείονται μεταξύ των οδών Διπύλου Κριεζή, Σαρρή και Λεωκορίου, στην περιοχή Ψυρρή.

ΤΟ ΔΗΜΟΤΙΚΟ ΣΥΜΒΟΥΛΙΟ ΑΘΗΝΑΙΩΝ
(Συνεδρίαση 22η της 21ης Σεπτεμβρίου 1992)

Αφού έλαβε υπόψη:

1. Τις διατάξεις του άρθρου 8 του από 17.7.23 Ν.Δ/γματος, όπως συμπληρώθηκε με το άρθρο 1 του Ν. 551/77, (ΦΕΚ 68Α').

2. Το Π.Δ/γμα 323/89 (ΦΕΚ Α' 146), «Κωδικοποίηση του Δημοτικού και Κοινοτικού Κώδικα».

3. Το από 29.12.86 Π.Δ/γμα (ΦΕΚ 16/21.1.87, τεύχος Δ') και ειδικότερα το άρθρο 1, παρ. 1, σχετικά με την αρμοδιότητα επιβολής από το Δημοτικό Συμβούλιο του Δήμου Αθηναίων, αναστολής εκδόσεως οικοδομικών αδειών.

4. Την από 26.6.92 έκθεση της Δ/νσης Σχ. Πόλεως του Δήμου.

5. Το με αρ. πρωτ. 76162/1804/92 Δημαρχιακό έγγραφο και μετά τη συζήτηση που έγινε, αποφασίζει:

Την αναστολή χορήγησης οικοδομικών αδειών για ένα (1) χρόνο, στα Ο.Τ. 94 έως 96, περ. 65, που περικλείεται μεταξύ των οδών Διπύλου, Κριεζή, Σαρρή και Λεωκορίου, στην περιοχή Ψυρρή, προκειμένου να μην μεταβληθεί η σημερινή πολεοδομική κατάσταση έως ότου ολοκληρωθεί η πολεοδομική μελέτη που βρίσκεται σε εξέλιξη για ολόκληρη την περιοχή του Ψυρρή.


Από τις διατάξεις της απόφασης αυτής, δεν προκαλείται δαπάνη σε βάρος του προϋπολογισμού του Δήμου Αθηναίων.

Η ισχύς της απόφασης αυτής αρχίζει από τη δημοσίευσή της στην Εφημερίδα της Κυβερνήσεως.

Η απόφαση αυτή να δημοσιευθεί στην Εφημερίδα της Κυβερνήσεως.

Αθήνα, 12 Ιανουαρίου 1992

Ο Πρόεδρος
ΑΡΤΕΜΗΣ ΑΝΑΠΛΙΩΤΗΣ

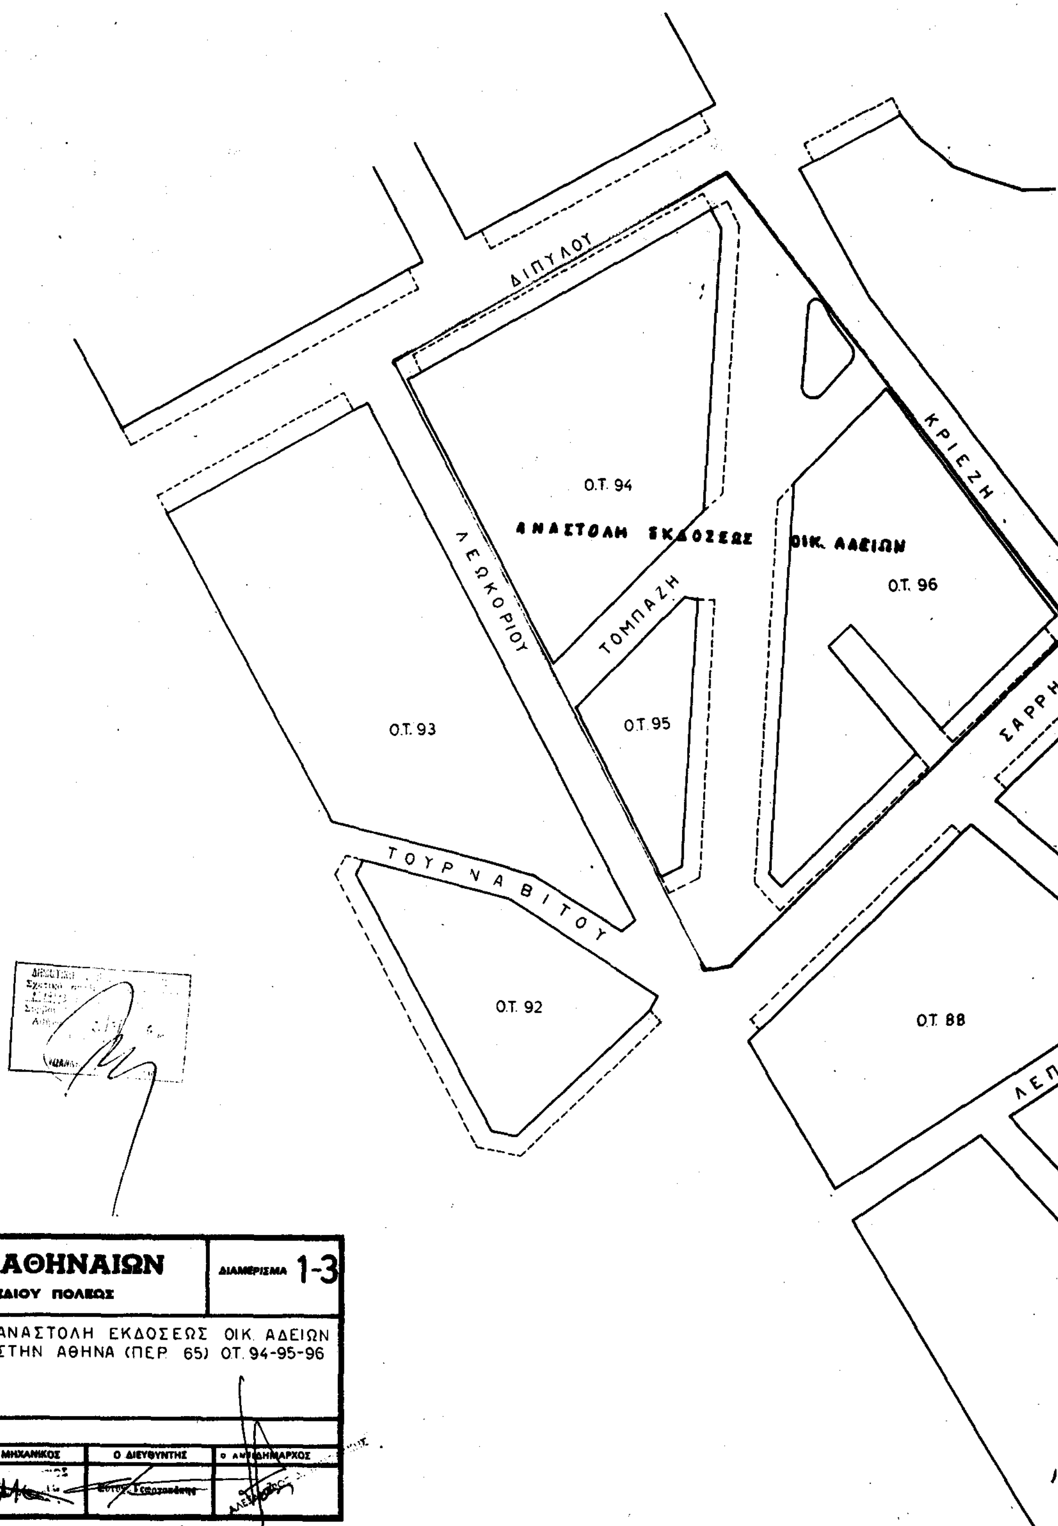

ΔΗΜΟΣ ΑΘΗΝΑΙΩΝ ΔΙΕΥΘΥΝΣΗ ΣΧΕΔΙΟΥ ΠΟΛΕΩΣ			ΔΙΑΜΕΡΙΣΜΑ 1-3
ΑΡ. ΣΧΕΔ.	ΑΝΑΣΤΟΛΗ ΕΚΔΟΣΕΩΣ ΟΙΚ. ΑΔΕΙΩΝ ΣΤΗΝ ΑΘΗΝΑ (ΠΕΡ. 65) ΟΤ. 94-95-96		
ΘΕΜΑ			
ΚΛ. 1: 500			
ΗΜΕΡΟΜΗΝΙΑ			
Ο ΣΧΕΔΙΑΣΤΗΣ	Ο ΜΗΧΑΝΙΚΟΣ	Ο ΔΙΕΥΘΥΝΤΗΣ	Ο ΑΝΤΙΔΗΜΑΡΧΟΣ

N

ΟΤ 28

.Τ. 97

ΟΤ 32

ΑΓ. ΑΝΑΡΓΥΡΩΝ

Ο.Τ 87

ΟΤ 86

ΑΓΑΘΑΡΧΟΥ

ΟΤ 84

ΤΑΚΗ

ΟΤ 83

ΕΝΙΩΤΗ

ΟΤ 85

ΩΓΥΓΟΥ

Ν. ΑΠΟΣΤΟΛΗ

ΑΙΣΩΠΟΥ

Ο.Τ. 76

ΗΒΗΣ

ΟΤ 81

ΟΤ 77

Αριθ. 16955/633/91 (3)

Άρση και επανεπιβολή απαλλοτρίωσης στην ιδιοκτησία Βούλας και Παρασκευής Θεοχάρους Παπαϊωάννου στο Ο.Τ. 302 Δήμου Αμαρουσίου.

Ο ΝΟΜΑΡΧΗΣ ΑΝΑΤΟΛΙΚΗΣ ΑΤΤΙΚΗΣ

Έχοντας υπόψη:

1. Τις διατάξεις του από 17.7.1923 Ν.Δ. «περί σχεδίων πόλεων και κωμών του Κράτους» όπως τροποποιήθηκε και συμπληρώθηκε μεταγενέστερα.

2. Τις διατάξεις του Ν. 3200/55 «περί διοικητικής αποκεντρώσεως» όπως τροποποιήθηκαν και συμπληρώθηκαν μεταγενέστερα με το Ν.Δ. 532/70.

3. Τις διατάξεις του Α.Ν. 314/68 όπως τροποποιήθηκαν και συμπληρώθηκαν με το Ν.Δ 1018/71.

4. Τις διατάξεις του Π.Δ. 183/86 ΦΕΚ 70 Α'/86 «περί εγκρίσεως τροποποιήσεων σχεδίων πόλεων».

5. Την υπ' αριθ. 189/91 απόφαση Δ.Σ. Αμαρουσίου.

6. Το πρακτικό 4 της 4ης συνεδρίας του Σ.Χ.Ο.Π. από 6.12.1992.

7. Τις διατάξεις του άρθρου 29Α του Ν. 1558/85 όπως προστέθηκε με το άρθρο 27 του Ν. 2081/92 (ΦΕΚ 154 Α') και το γεγονός ότι από τις διατάξεις αυτής της απόφασης δεν προκαλείται δαπάνη εις βάρος του Κρατικού Προϋπολογισμού, αποφασίζουμε:

Εγκρίνουμε την άρση και επανεπιβολή της απαλλοτρίωσης στην ιδιοκτησία Βούλας και Παρασκευής Θεοχάρους Παπαϊωάννου στο Ο.Τ. 302 Δήμου Αμαρουσίου και με στοιχεία Α Β Γ Δ Α όπως απεικονίζεται στο τοπογραφικό διάγραμμα που συνοδεύει την παρούσα απόφαση.

Η απόφαση αυτή να δημοσιευθεί στην Εφημερίδα της Κυβερνήσεως.

Αγία Παρασκευή, 21 Δεκεμβρίου 1992

Ο Νομάρχης

Ε. ΧΑΡΑΛΑΜΠΙΔΗΣ

ΕΛΛΗΝΙΚΗ ΔΗΜΟΚΡΑΤΙΑ
ΝΟΜΑΡΧΙΑ ΑΝΑΤ. ΑΤΤΙΚΗΣ
Δ/ΝΣΗ ΠΟΛΕΟΔΟΜΙΑΣ
ΤΜΗΜΑ Α' ΤΡΟΠΟΠΟΙΗΣΕΩΝ

Άρση και επανεπιβολή απαλλοτρίωσης σε τμήμα με στοιχεία ΑΒΓΔΑ της ιδιοκτησίας Βούλας ή Παρασκευής Ραχούρους Παπαϊωάννου στο Ο.Τ. 302 και στην οδό Κερατσωτίσσης στο Μαρκό...

οδος


οδος Κρητης

Ο.Τ. 314

Εγκρίνεται με την υπ' αριθ. 16955/633/91 απόφαση του κ. Νομάρχη Ανατ. Αττικής
Ο ΝΟΜΑΡΧΗΣ

Β. ΧΑΡΑΛΑΜΠΙΔΗΣ

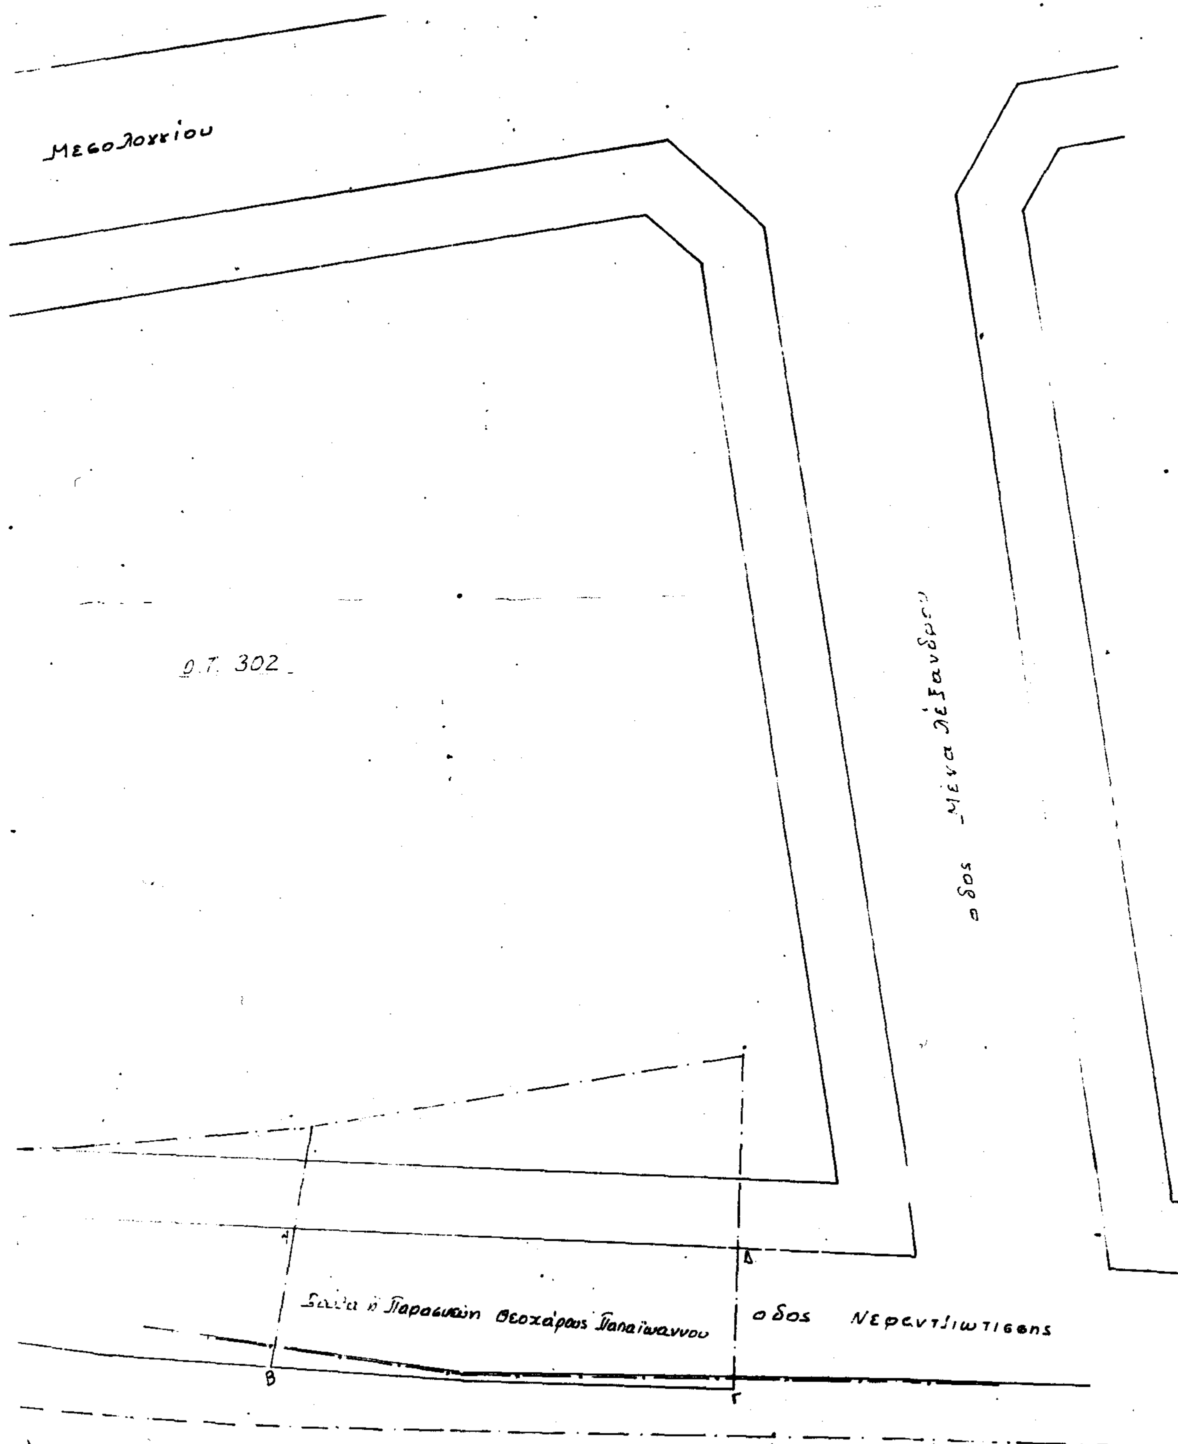


Μεσολογγίου
Ο.Τ. 302
οδος Μέγα Αλεξάνδρου
Παρασκευή Θεοχάρους Παπαϊωάννου
οδος Νεραντζιωτίσσης
Α
Β
Γ
Δ